


# NIŽNÉ RUŽBACHY ÚZEMNÝ PLÁN OBCE

## NÁVRH

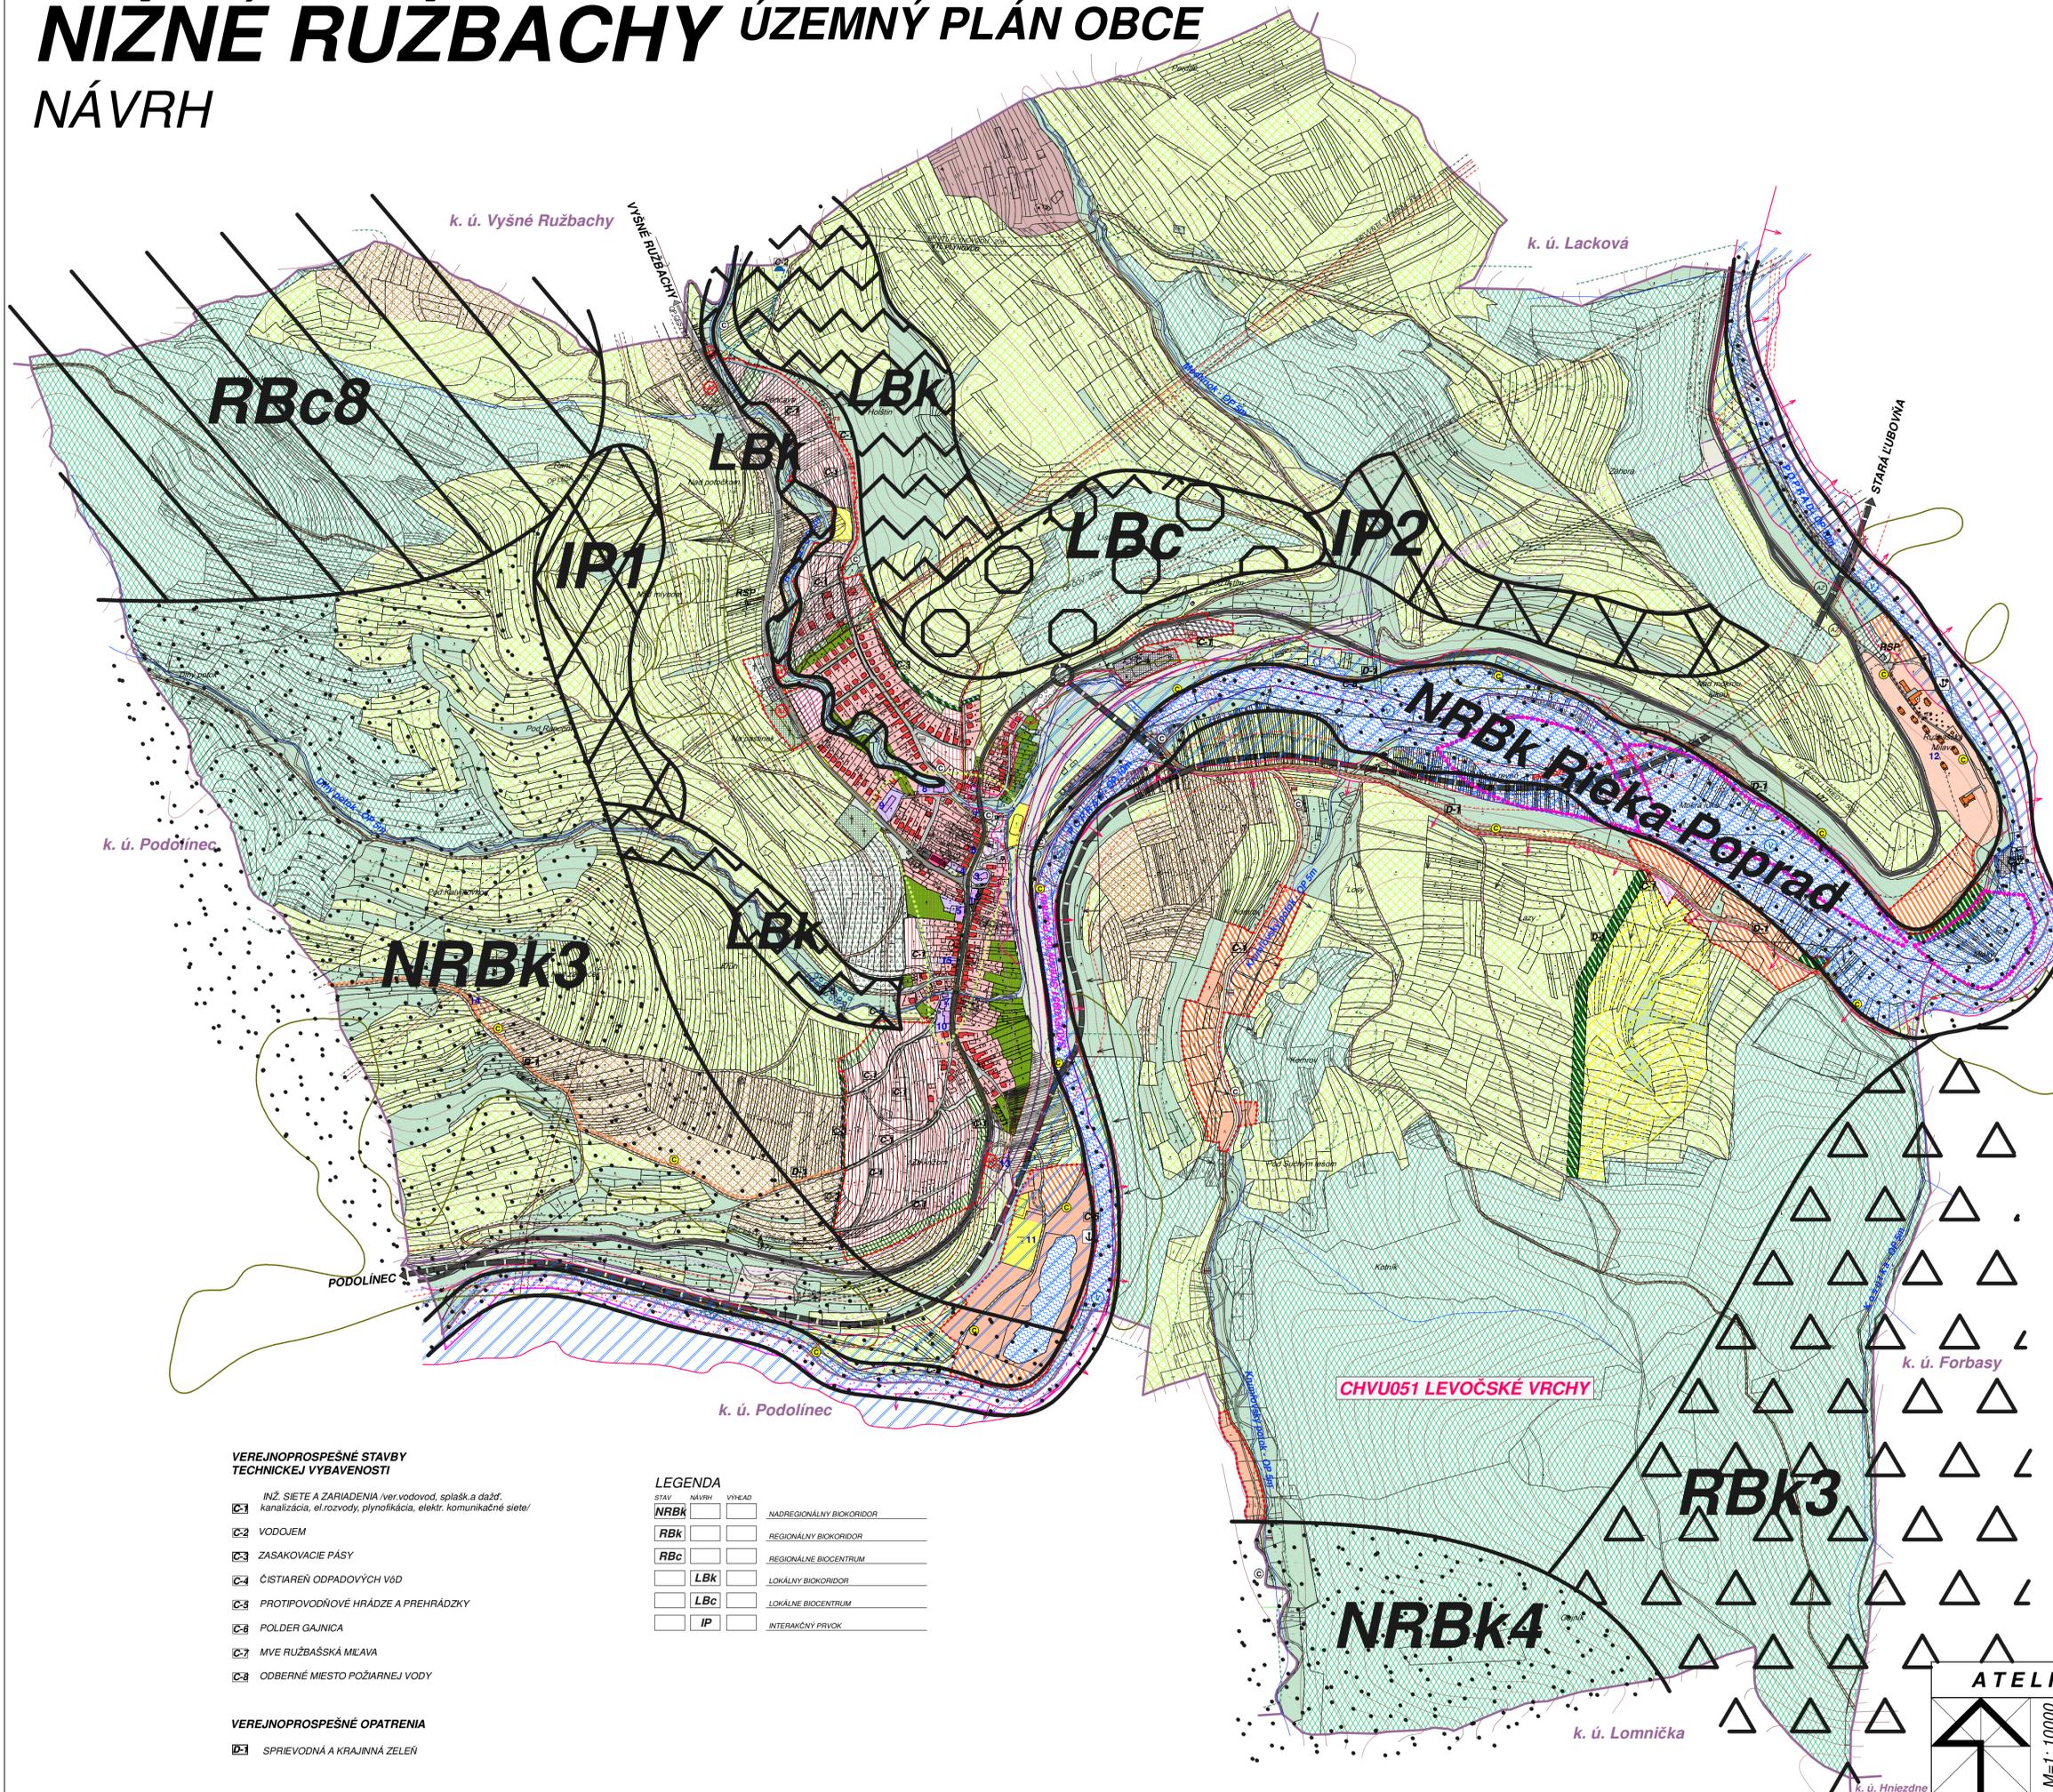

**LEGENDA**

STAV	NÁVRH	VÝHĽAD	HRANICA KATASTRA
			HRANICA ZASTAVANÉHO ÚZEMIA
			PLOCHY RODINNÝCH DOMOV
			PLOCHY BYTOVÝCH DOMOV
			PLOCHY OBČIANSKEJ VYBAVENOSTI
			PLOCHY REKREÁCIE A CESTOVNEHO RUCHU
			PLOCHY ŠPORTU
			PLOCHY SEZONNÝCH ŠPORTOV
			PLOCHY POĽNOHOSPODÁRSKEJ VÝROBY
			ZÁHRADY
			OVOCNÝ SAD
			VEREJNÁ ZELEŇ
			KRAJINNÁ A SPRIEVODNÁ ZELEŇ
			LÚKY, PASIENKY
			CINTORÍN
			LES
			ORNÁ PŮDA
			PLOCHY PRIEMYSELNEJ VÝROBY A SKLADOV
			PLOCHY DOPRAVY
			CESTA I. TRIEDY
			CESTA III. TRIEDY
			MESTNÉ CESTY
			SPEVNE NÁČELOVÉ CESTY
			PARKOVISKO
			CYKLISTICKÁ CESTIČKA
			ZNAČENÁ CYKLOTRASA
			TURISTICKÉ TRASY
			AUTOBUSOVÁ ZASTÁVKA
			ŽELEZNIČNÁ TRAT'
			ŽELEZNIČNÁ ZASTÁVKA
			PLOCHY TECHNICKEJ INFRAŠTRUKTÚRY
			ZASAKOVACIE PÁSY
			PEŠIE CHODNÍKY A PLOCHY
			VODNÉ TOKY A PLOCHY
			POTENCIÁLNE PLOŠNÉ ZOSUVY
			STREDNÉ RADČONOVÉ RIZIKO
			ZÁPLAVOVÉ ÚZEMIE O100
			VN EL VEDENIE - VZDUCH
			VN EL VEDENIE - V ZEMI

TS	TS	TRAFOSTANICA
		VTL PLYNOVOD
		HLAVNÉ VODOVODNÉ RADY
		HLAVNÉ KANALIZAČNÉ ZBERAČE
		VODOJEM
		RUŠI SA
		TAŽBA ŠTRIKU
		OCHRANNÉ PÁSMA A BEZPEČNOSTNÉ PÁSMA
		POLDER
		CHVU 051 LEVOČSKÉ VRCHY
		SKLIEV 051 STREDNÝ TOK POPRADU
		VÝSTUPNÉ A NÁSTUPNÉ Miesto MALÝCH ŠPORTOVÝCH PLOVIADIEL
		VODNÁ TURISTICKÁ CESTA
		TUNEL
		CENTRUM OBCE

- ZOZNAM STAVIEB OBČIANSKEHO VYBAVENIA**
- 1 OBECNÝ ÚRAD
  - 2 OBECNÝ POLYFUNKČNÝ DOM
  - 3 KOSTOL SV. KATARÍNY ALEXANDRUSKEJ
  - 4 DOM SMŮTKU
  - 5 RÍMSKOKATOLICKÁ FARA
  - 6 DOM MESTNÝCH TRADÍČI
  - 7 HASIČSKÁ ZBRJONICA
  - 8 VODNÝ MLYN - RESTAURÁCIA
  - 9 DOM SMŮTKU
  - 10 KULTÚRNY DOM
  - 11 ŠPORTOVO - REKREAČNÝ AREÁL
  - 12 AUTOKEMPING RUŽBAŠSKÁ MILAVA
  - 13 ŽELEZNIČNÁ STANICA
  - 14 ROZHĽADŇA
  - 15 OBCHOD

- VEREJNOPROSPESNÉ STAVBY TECHNICKEJ VYBAVENOSTI**
- INŽ. SIETE A ZARIADENIA (ver.vodovod, splašk.a dažď. kanalizácia, el.rozvod, plynotlakia, elektr. komunikacné siete)
  - VODOJEM
  - ZASAKOVACIE PÁSY
  - ČISTIAREŇ ODPADOVÝCH VŮD
  - PROTIPOVODŇOVÉ HRÁDZE A PREHRÁDZKY
  - POLDER GAJNICA
  - MVE RUŽBAŠSKÁ MILAVA
  - ODBERNÉ Miesto POŽIARNEJ VODY

**LEGENDA**

STAV	NÁVRH	VÝHĽAD	
NRBK			NADREGIONÁLNY BIOKORIDOR
RBK			REGIONÁLNY BIOKORIDOR
RBc			REGIONÁLNE BIOCENTRUM
LBK			LOKÁLNY BIOKORIDOR
LBc			LOKÁLNE BIOCENTRUM
IP			INTERAKČNÝ PRVOK

- VEREJNOPROSPESNÉ OPATRENIA**
- SPRIEVODNÁ A KRAJINNÁ ZELEŇ

**ATELIÉR URBEKO, s.r.o.**

M=1:10000

NÁZOV ZÁKAZKY	OBSTARÁVATEĽ
ÚPN OBCE NIŽNÉ RUŽBACHY	OBEC NIŽNÉ RUŽBACHY
STUPEŇ, KATEGÓRIA	NAVRIH
02/2025	02/2025
OBŠAH VÝKRESU	OBŠAH VÝKRESU
OCHRANA PRÍRODY A TVORBA KRAJINY	
HLAVNÝ PRÍBĚH: Ing. arch. Miroslav Lagaš	PRÍBĚH: Ing. arch. Miroslav Lagaš
SPRACOVÁTEĽ	SPRACOVÁTEĽ
ČÍSLO VÝKRESU	6