LEGENDA

STAV	NÁVRH	VÝHĽAD	
			HRANICA KATASTRA
			HRANICA ZASTAVANÉHO ÚZEMIA
			PLOCHY RODINNÝCH DOMOV
			PLOCHY BYTOVÝCH DOMOV
			PLOCHY OBČIANSKEJ VYBAVENOSTI
			PLOCHY REKREÁCIE A CESTOVNÉHO RUCHU
			PLOCHY ŠPORTU
			PLOCHY SEZÓNNYCH ŠPORTOV
			PLOCHY POĽNOHOSPODÁRSKEJ VÝROBY
			ZÁHRADY
			OVOCNÝ SAD
			VEREJNÁ ZELEŇ
			KRAJINNÁ A SPRIEVODNÁ ZELEŇ
			LÚKY, PASIENKY
			CINTORÍN
			LES
			ORNÁ PÔDA
			PLOCHY PRIEMYSELNEJ VÝROBY A SKLADOV
			PLOCHY DOPRAVY
			CESTA I. TRIEDY
			CESTA III. TRIEDY
			MIESTNE CESTY
			SPEVNENÉ ÚČELOVÉ CESTY
P	P		PARKOVISKO
			CYKLISTICKÁ CESTIČKA
C	C		ZNAČENÁ CYKLOTRASA
			TURISTICKÉ TRASY
AZ	AZ		AUTOBUSOVÁ ZASTÁVKA
			ŽELEZNIČNÁ TRAŤ
ŽZ			ŽELEZNIČNÁ ZASTÁVKA
			PLOCHY TECHNICKEJ INFRAŠTRUKTÚRY
			ZASAKOVACIE PÁSY
			PEŠIE CHODNÍKY A PLOCHY
			VODNÉ TOKY A PLOCHY
			NÁRODNÁ KULTÚRNA PAMIATKA
			ARCHEOLOGICKÁ LOKALITA
			POTENCIÁLNE PLOŠNÉ ZOSUVY
			STREDNÉ RADÓNOVÉ RIZIKO
			ZÁPLAVOVÉ ÚZEMIE Q100
			VN A VVN EL. VEDENIA - VZDUCH
			VN EL. VEDENIE - V ZEMI
TS	TS		TRAFOSTANICA
			VTL PLYNOVOD
			HLAVNÉ VODOVODNÉ RADY
			HLAVNÉ KANALIZAČNÉ ZBERAČE
			VODOJEM
			RUŠÍ SA
			ŤAŽBA ŠTRKU
			OCHRANNÉ PÁSMA A BEZPEČNOSTNÉ PÁSMA
			POLDER
			CHVÚ 051 LEVOCSKÉ VRCHY
			SKUEV 0951 STREDNÝ TOK POPRADU
			VÝSTUPNÉ A NÁSTUPNÉ MIESTO MALÝCH ŠPORTOVÝCH PLAVIDIEL
	V		VODNÁ TURISTICKÁ CESTA
			TUNEL
			CENTRUM OBCE

VEREJNOPROSPEŠNÉ STAVBY OBČIANSKEJ VYBAVENOSTI

- **A-1** OBECNÝ ÚRAD
- **A-2** ZÁKLADNÁ ŠKOLA S MATERSKOU ŠKOLOU
- **A-3** OBECNÝ POLYFUNKČNÝ DOM
- **A-4** DOM SMÚTKU
- **A-5** CINTORÍN
- **A-6** HASIČSKÁ ZBROJNICA
- **A-7** VEREJNÉ PRIESTRANSTVÁ
- **A-8** ŠPORTOVO-REKREAČNÝ AREÁL
- **A-9** MULTIFUNKČNÉ IHRISKO
- **A-10** DETSKÉ IHRISKO
- **A-11** ZBERNÝ DVOR
- **A-12** KOMPOSTOVISKO
- **A-13** DOM MIESTNYCH TRADÍCIÍ
- **A-14** KULTÚRNY DOM
- **A-15** ROZHĽADŇA
- **A-16** OBECNÉ NÁJOMNÉ BYTY
- **A-17** INFORMAČNÁ KANCELÁRIA
- **A-18** VIACÚČELOVÁ CHATA

VEREJNOPROSPEŠNÉ DOPRAVNÉ STAVBY

- **B-1** CESTA I. TRIEDY
- **B-2** CESTA III. TRIEDY
- **B-3** CHODNÍKY PRI CESTÁCH I. A III. TRIEDY
- **B-4** VEREJNÉ PARKOVISKÁ
- **B-5** MIESTNE CESTY A CHODNÍKY
- **B-6** ÚČELOVÉ CESTY
- **B-7** ŽELEZNIČNÁ TRAŤ
- **B-8** ŽELEZNIČNÁ ZASTÁVKA
- **B-9** AUTOBUSOVÉ ZASTÁVKY
- **B-10** CYKLISTICKÉ CESTIČKY
- **B-11** CYKLOTRASY
- **B-12** TURISTICKÉ TRASY

VEREJNOPROSPEŠNÉ STAVBY TECHNICKEJ VYBAVENOSTI

- **C-1** INŽ. SIETE A ZARIADENIA /ver.vodovod, splašk.a dažď. kanalizácia, el.rozvody, plynofikácia, elektr. komunikačné siete/
- **C-2** VODOJEM
- **C-3** ZASAKOVACIE PÁSY
- **C-4** ČISTIAREŇ ODPADOVÝCH VôD
- **C-5** PROTIPOVODŇOVÉ HRÁDZE A PREHRÁDZKY
- **C-6** POLDER GAJNICA
- **C-7** MVE RUŽBAŠSKÁ MIĽAVA
- **C-8** ODBERNÉ MIESTO POŽIARNEJ VODY

VEREJNOPROSPEŠNÉ OPATRENIA

- **D-1** SPRIEVODNÁ A KRAJINNÁ ZELEŇ

ZOZNAM STAVIEB OBČIANSKEHO VYBAVENIA

1. OBECNÝ ÚRAD
2. OBECNÝ POLYFUNKČNÝ DOM
3. KOSTOL SV. KATARÍNY ALEXANDRIJSKEJ
4. DOM SMÚTKU
5. RÍMSKOKATOLÍCKA FARA
6. DOM MIESTNYCH TRADÍCIÍ
7. HASIČSKÁ ZBROJNICA
8. VODNÝ MLYN - REŠTAURÁCIA
9. DOM SMÚTKU
10. KULTÚRNY DOM
11. ŠPORTOVO - REKREAČNÝ AREÁL
12. AUTOKEMPING RUŽBAŠSKÁ MIĽAVA
13. ŽELEZNIČNÁ STANICA
14. ROZHĽADŇA
15. OBCHOD

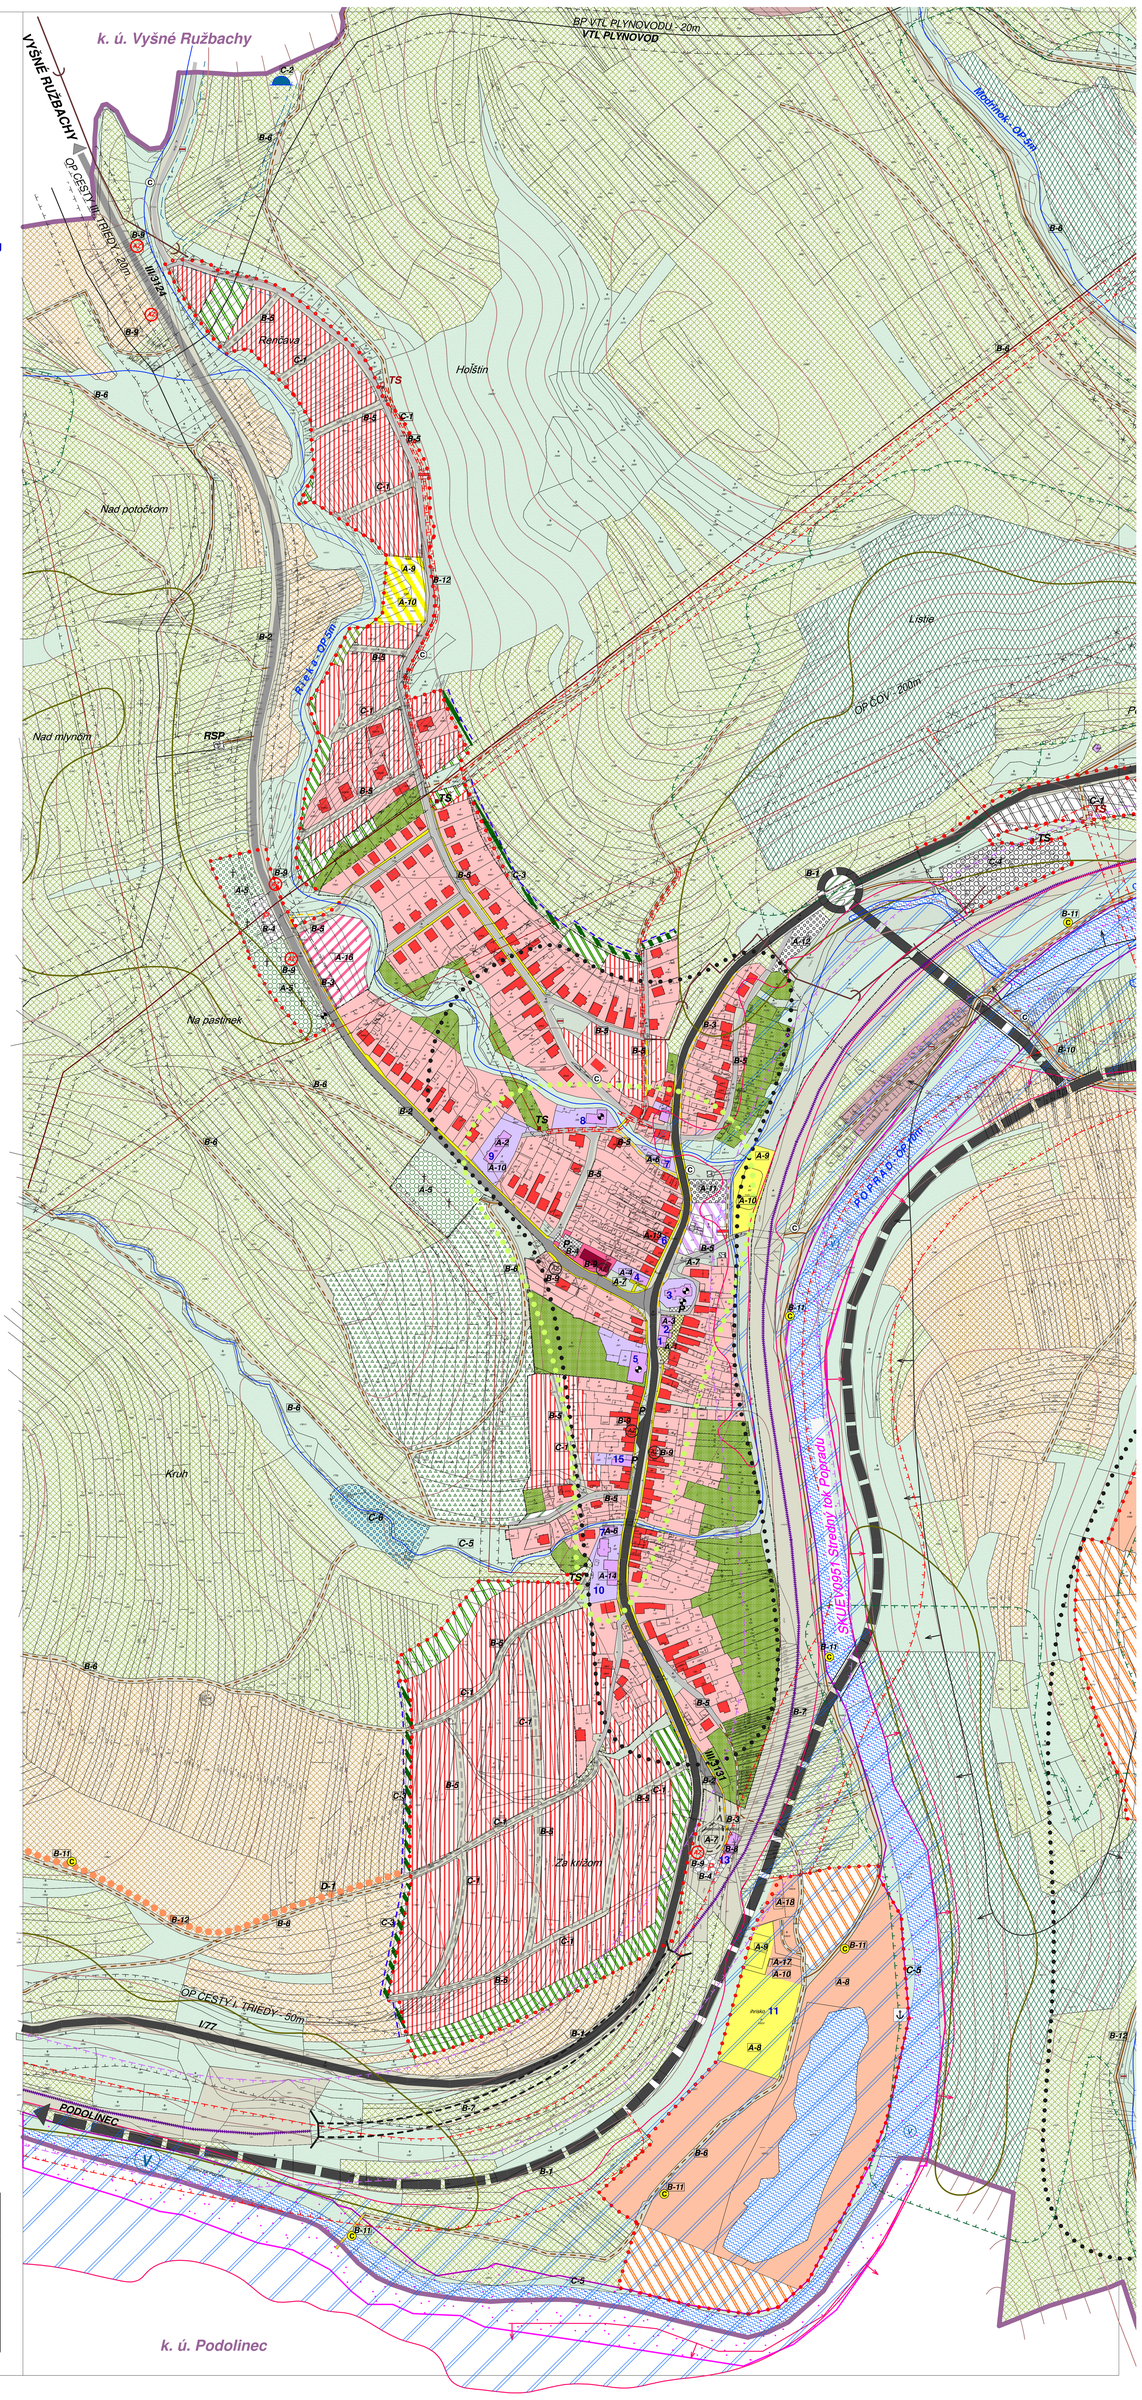

ATELIÉR URBEKO, s.r.o.			
M=1:2000	NÁZOV ZÁKAZKY: ÚPN OBCE NIŽNÉ RUŽBACHY		OBSTARÁVATEĽ: OBEC NIŽNÉ RUŽBACHY
	STUPEŇ, KATEGÓRIA: NÁVRH		DÁTUM: 02/2025
	OBSAH VÝKRESU: KOMPLEXNÝ NÁVRH PRIESTOROVÉHO USPORIADANIA A FUNKČNÉHO VYUŽÍVANIA ÚZEMIA S VYZNAČENOU ZÁVAZNOU ČASŤOU A VEREJNOPROSPEŠNÝMI STAVBAMI		MIERKA: 1:2000
	HLAVNÝ RIEŠITEĽ: Ing.arch.Vladimír Ligus	SPRACOVATEĽ	KRESLIL: Kačmarková Janka	CÍSLO VÝKRESU: 2a