NIŽNÉ RUŽBACHY ÚZEMNÝ PLÁN OBCE

NÁVRH

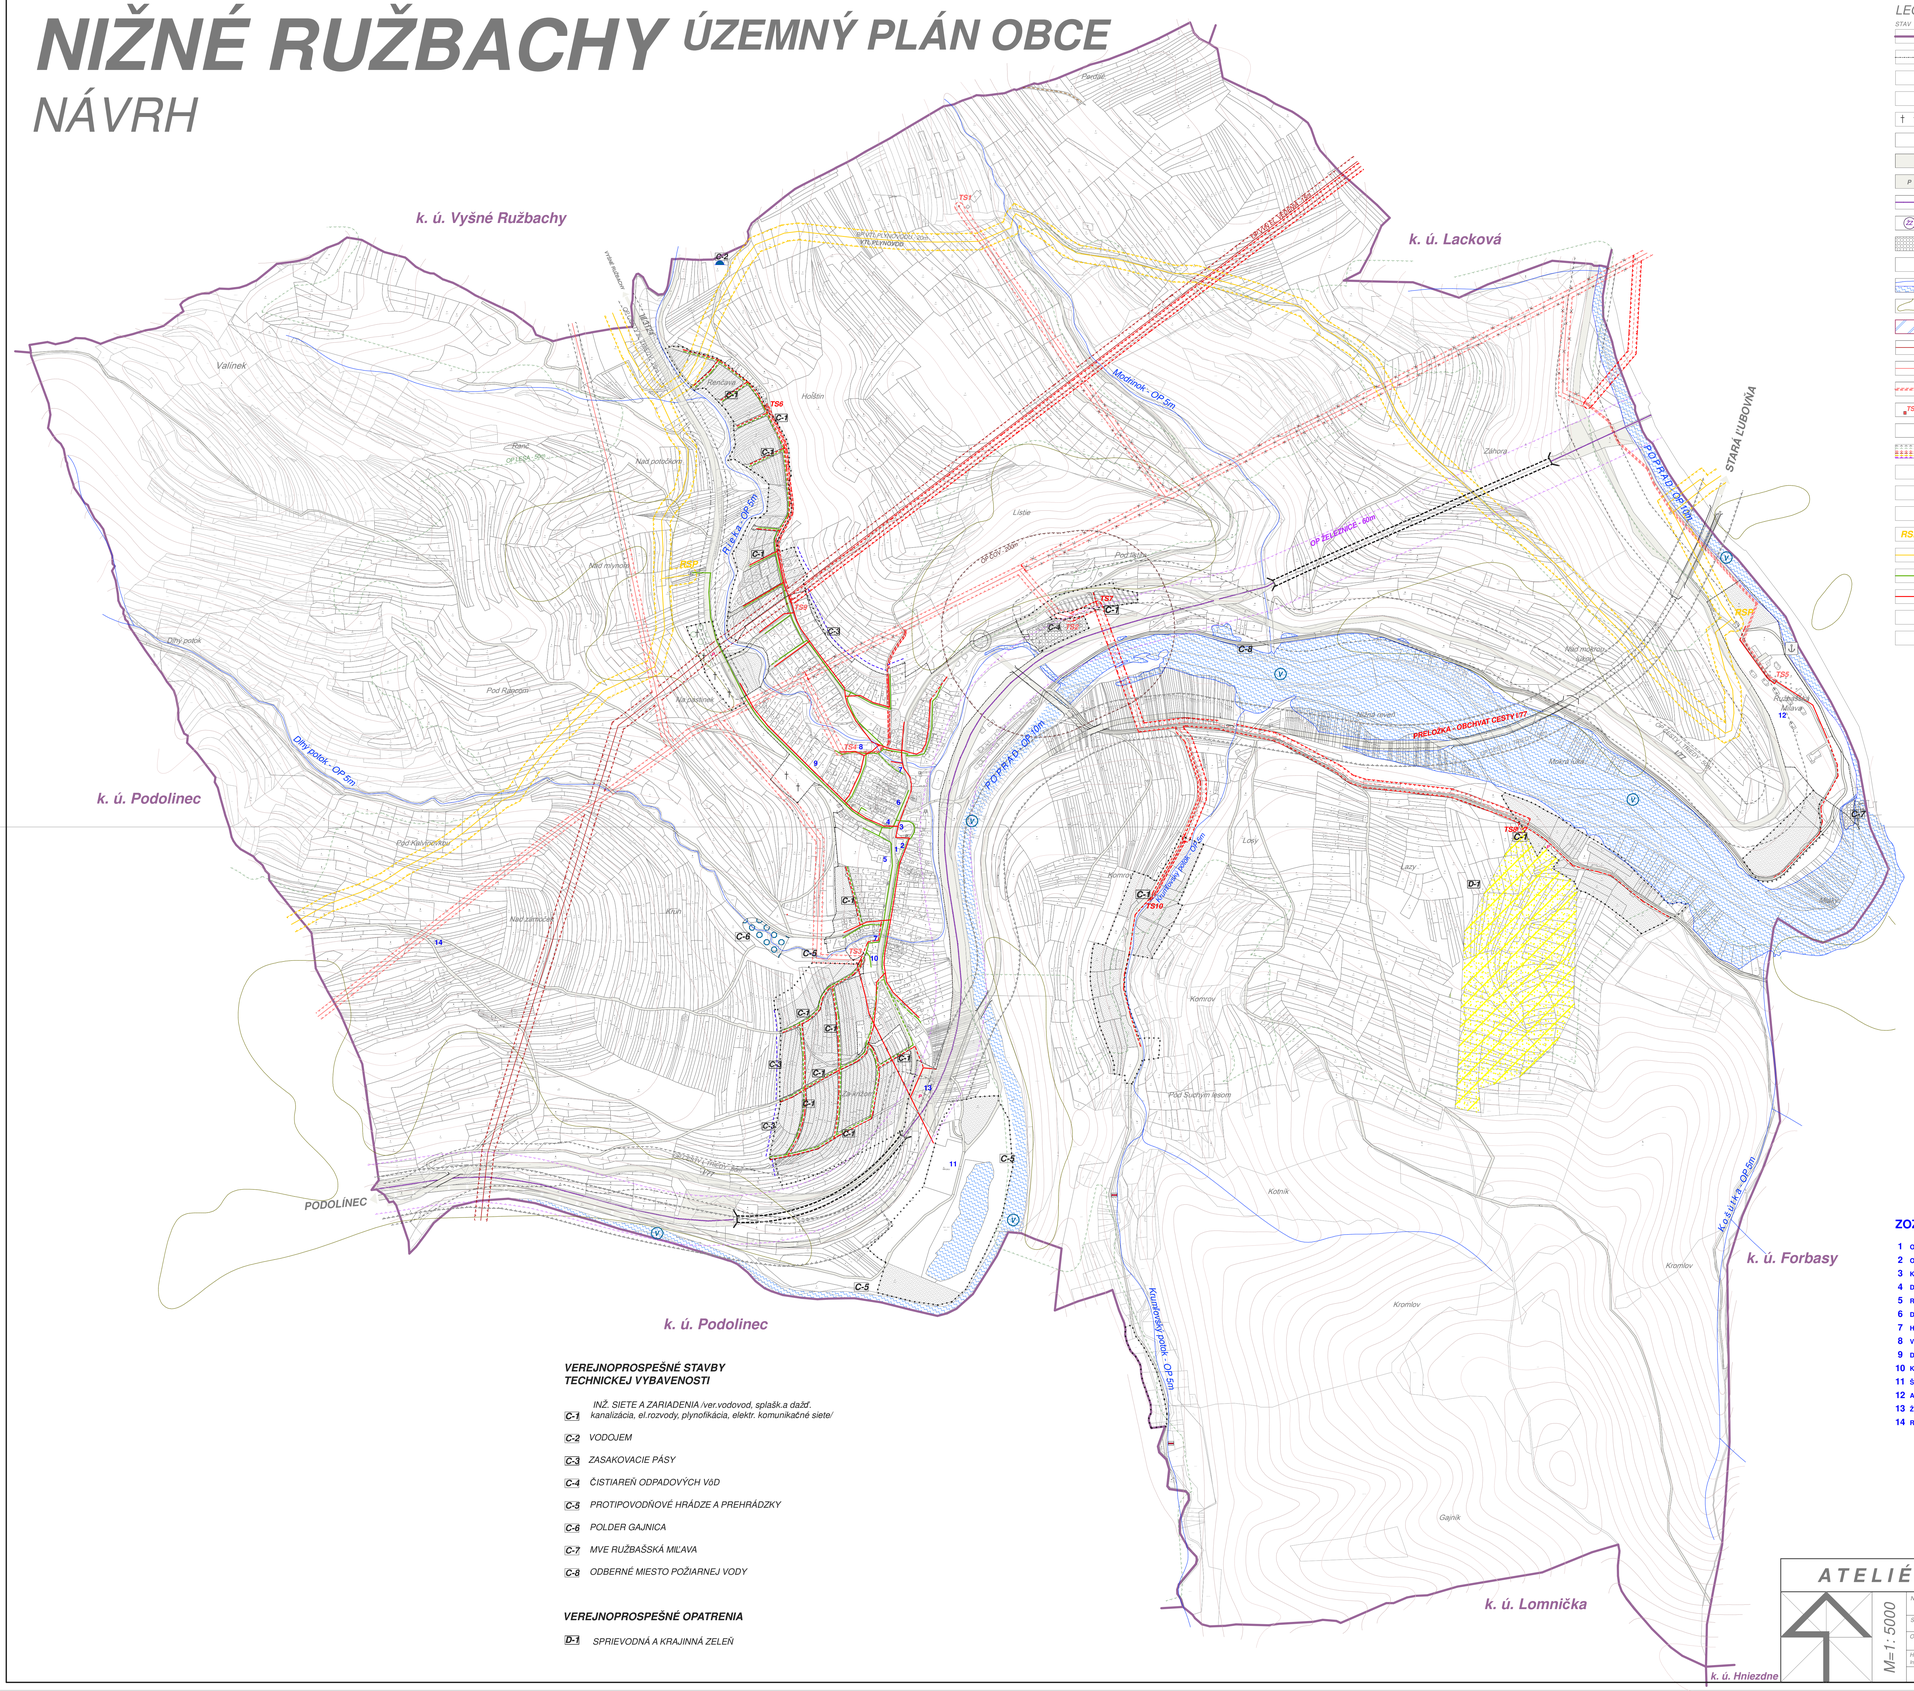

LEGENDA

STAV	NÁVRH	VÝHĽAD	
			HRANICA KATASTRA
			HRANICA ZASTAVANÉHO ÚZEMIA
			NÁVRH PLOCH NA ZASTAVANIE
			PLOCHY SEZÓNNYCH ŠPORTOV
			CINTORÍN
			PLOCHY PRIEMYSELNEJ VÝROBY A SKLADOV
			PLOCHY DOPRAVY
P	P		PARKOVISKO
			ŽELEZNIČNÁ TRAŤ
ŽZ			ŽELEZNIČNÁ ZASTÁVKA
			PLOCHY TECHNICKEJ INFRAŠTRUKTÚRY
			ZASAKOVACIE PÁSY
			VODNÉ TOKY A PLOCHY
			POTENCIÁLNE PLOŠNÉ ZOSUVY
			ZÁPLAVOVÉ ÚZEMIE Q100
			VVN EL. VEDENIA 110kV
			VN EL. VEDENIE 22kV - VZDUCHOM
			VN EL. VEDENIE 22kV - V ZEMI
TS2	TS8		TRAFOSTANICA
			ŤAŽBA ŠTRKU
			OCHRANNÉ A BEZPEČNOSTNÉ PÁSMA
			POLDER
			VÝSTUPNÉ A NÁSTUPNÉ MIESTO MALÝCH ŠPORTOVÝCH PLAVIDIEL
			VODNÁ CESTA
RSP			REGULAČNÁ STANICA PLYNU
			VTL PLYNOVOD
			STL PLYNOVOD
			NN EL. ROZVODY
			VODOJEM
			RUŠÍ SA

ZOZNAM STAVIEB OBČIANSKEHO VYBAVENIA

1 OBECNÝ ÚRAD
2 OBECNÝ POLYFUNKČNÝ DOM
3 KOSTOL SV. KATARÍNY ALEXANDRIJSKEJ
4 DOM SMÚTKU
5 RÍMSKOKATOLÍCKA FARA
6 DOM MIESTNYCH TRADÍCIÍ
7 HASIČSKÁ ZBROJNICA
8 VODNÝ MLYN
9 DOM SMÚTKU
10 KULTÚRNY DOM
11 ŠPORTOVO - REKREAČNÝ AREÁL
12 AUTOKEMPING RUŽBAŠSKÁ MIĽAVA
13 ŽELEZNIČNÁ STANICA
14 ROZHĽADŇA

VEREJNOPROSPEŠNÉ STAVBY TECHNICKEJ VYBAVENOSTI

INŽ. SIETE A ZARIADENIA /ver.vodovod, splask.a dažď. kanalizácia, el.rozvody, plynofikácia, elektr. komunikačné siete/

C-1 VODOJEM
C-3 ZASAKOVACIE PÁSY
C-4 ČISTIAREŇ ODPADOVÝCH VôD
C-5 PROTIPOVODŇOVÉ HRÁDZE A PREHRÁDZKY
C-6 POLDER GAJNICA
C-7 MVE RUŽBAŠSKÁ MIĽAVA
C-8 ODBERNÉ MIESTO POŽIARNEJ VODY

VEREJNOPROSPEŠNÉ OPATRENIA

D-1 SPRIEVODNÁ A KRAJINNÁ ZELEŇ

ATELIÉR URBEKO, s.r.o.

M=1:5000

NÁZOV ZÁKAZKY: ÚPN OBCE NIŽNÉ RUŽBACHY		OBSTARÁVATEĽ: OBEC NIŽNÉ RUŽBACHY
STUPEŇ, KATEGÓRIA: NÁVRH		DÁTUM: 02/2025
OBSAH VÝKRESU: NÁVRH ENERGETIKY		MIERKA: 1:5000
HLAVNÝ RIEŠITEĽ: Ing.arch.Vladimír Ligus	SPRACOVATEĽ:	KRESLIL: Kačmaríková Janka
		ČÍSLO VÝKRESU: 5